




Fassade Nord

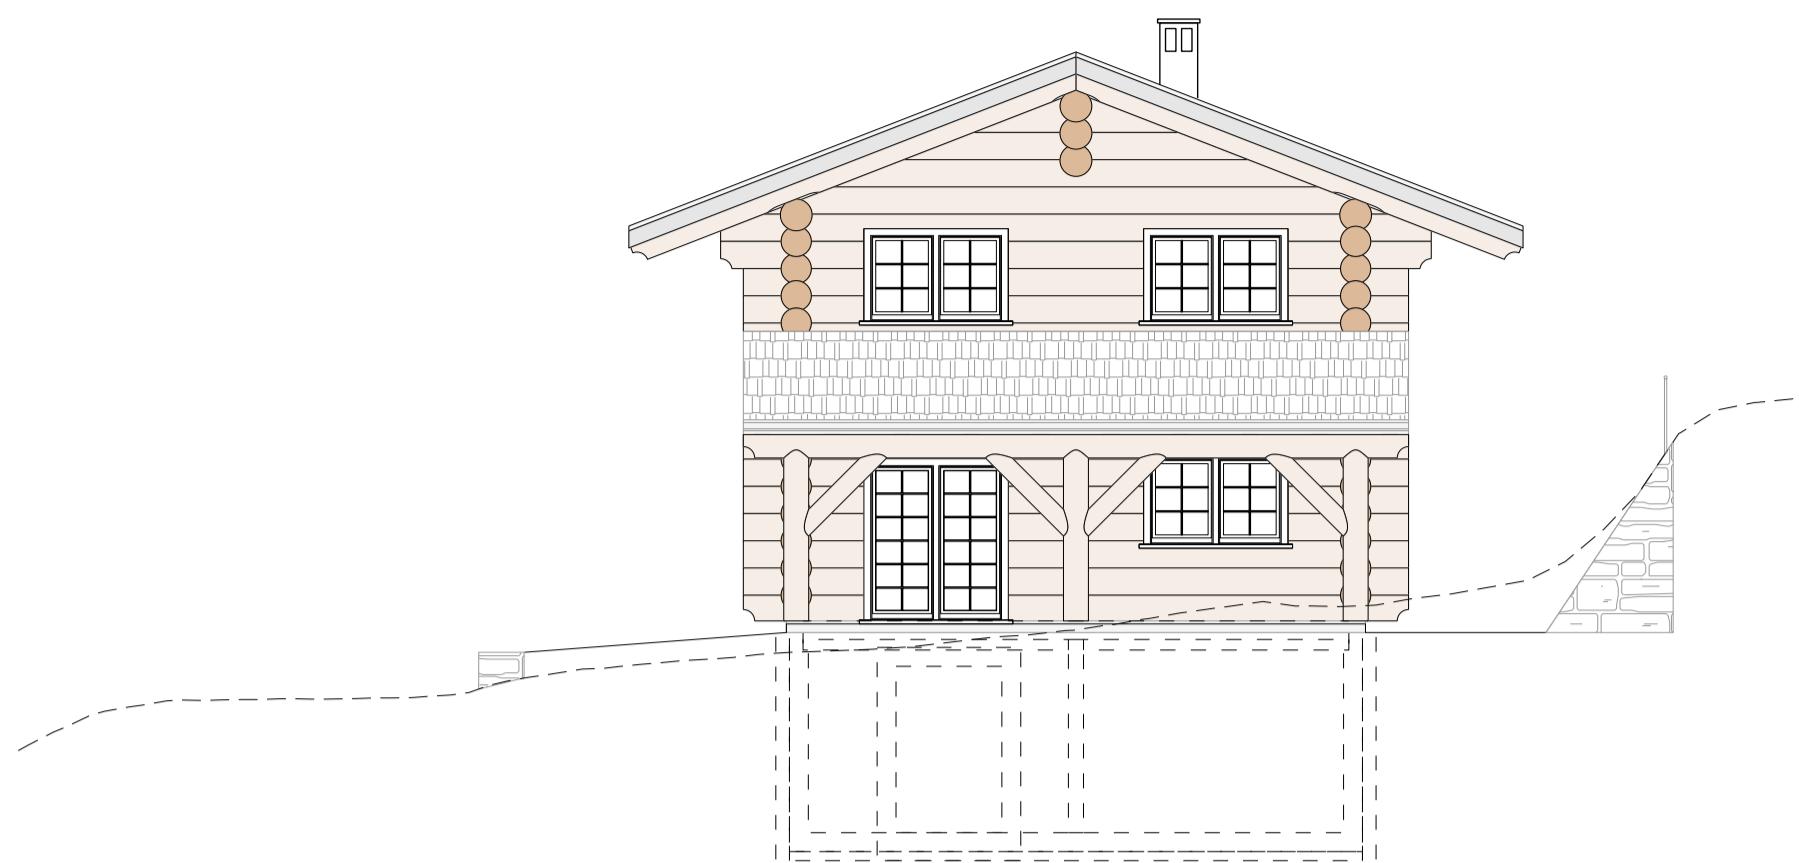


Fassade Ost

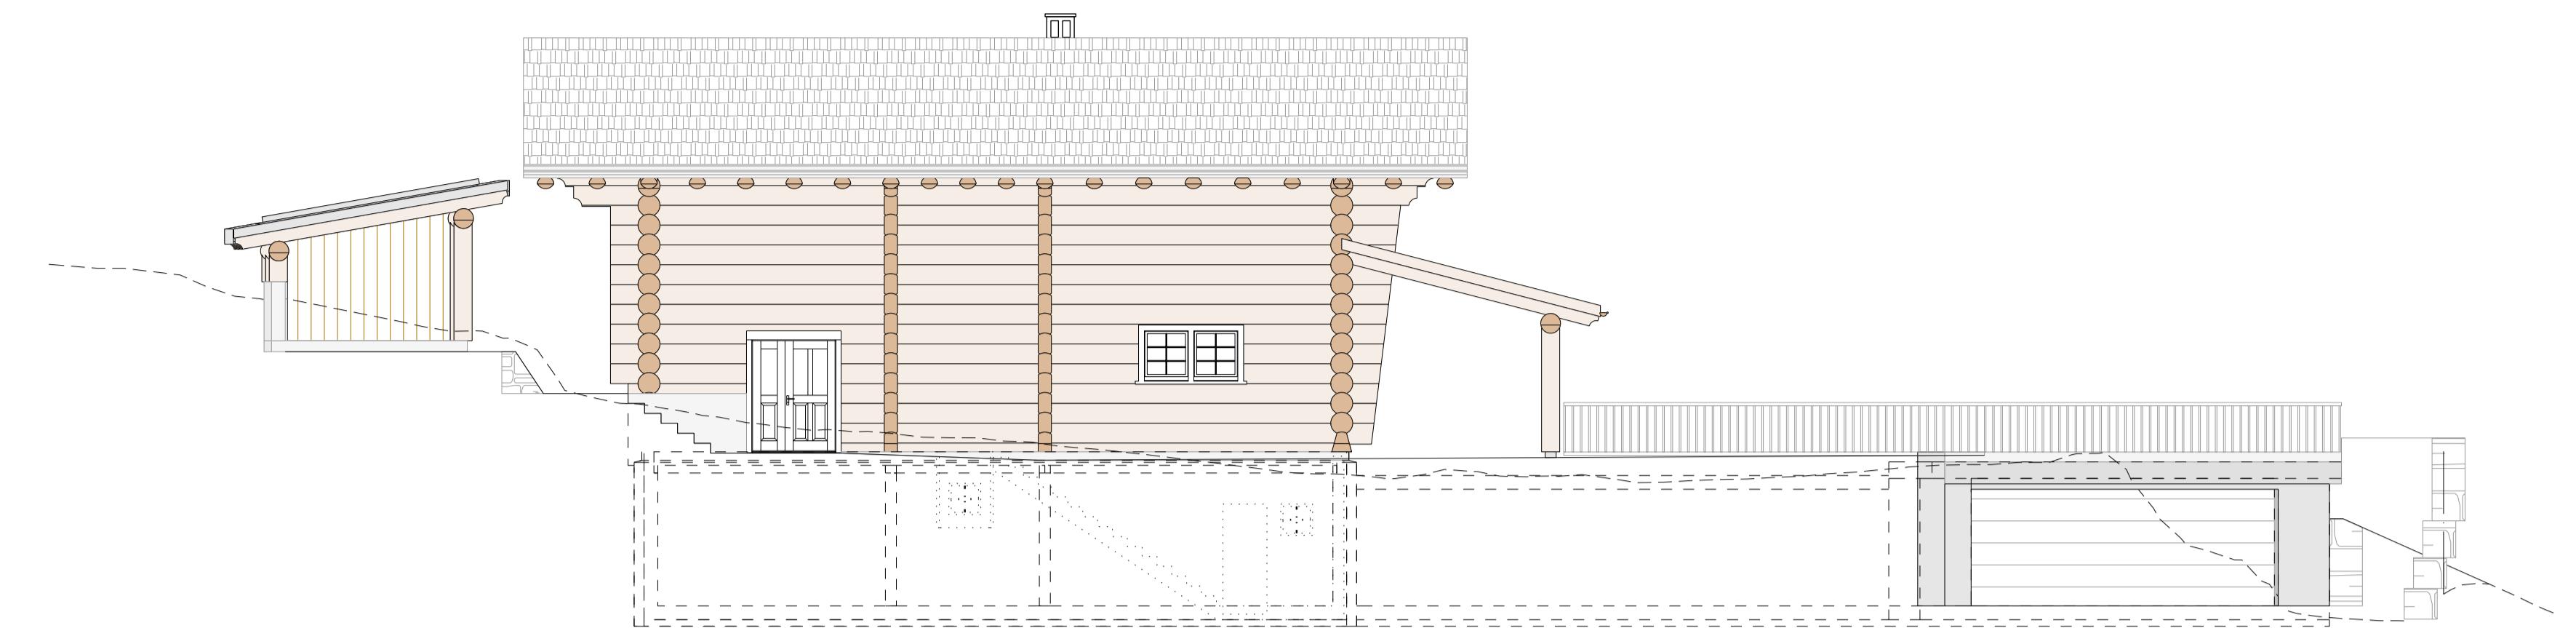


Fassade Süd

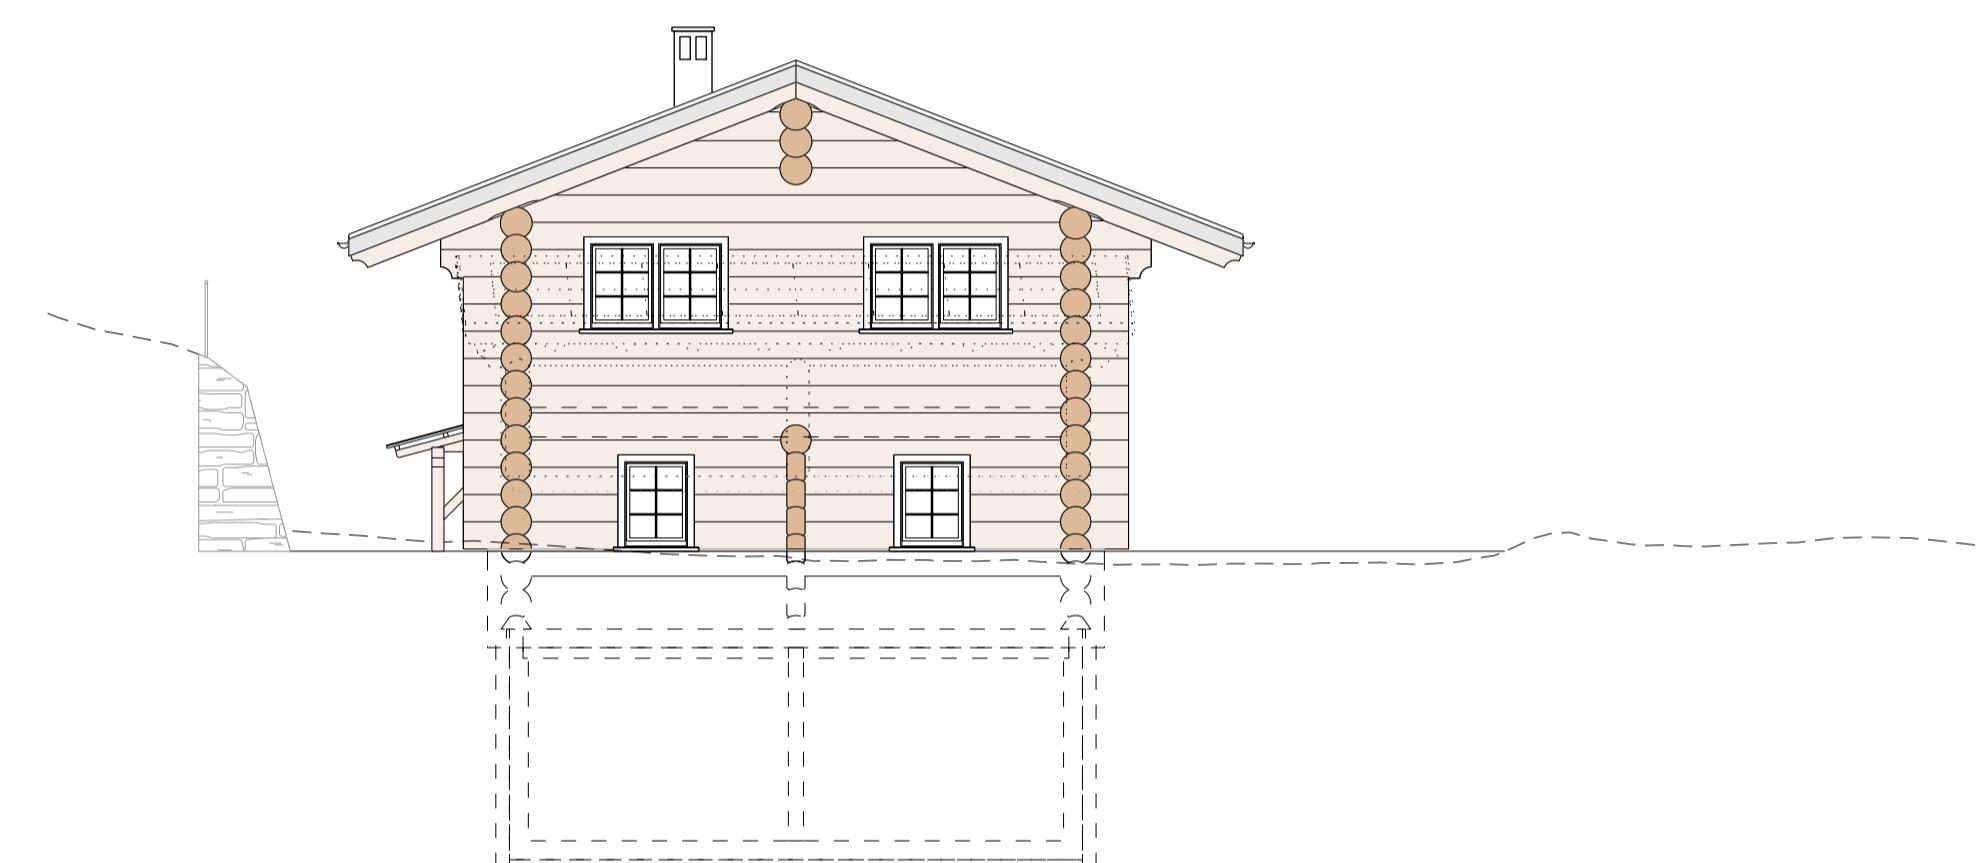

Fassade West

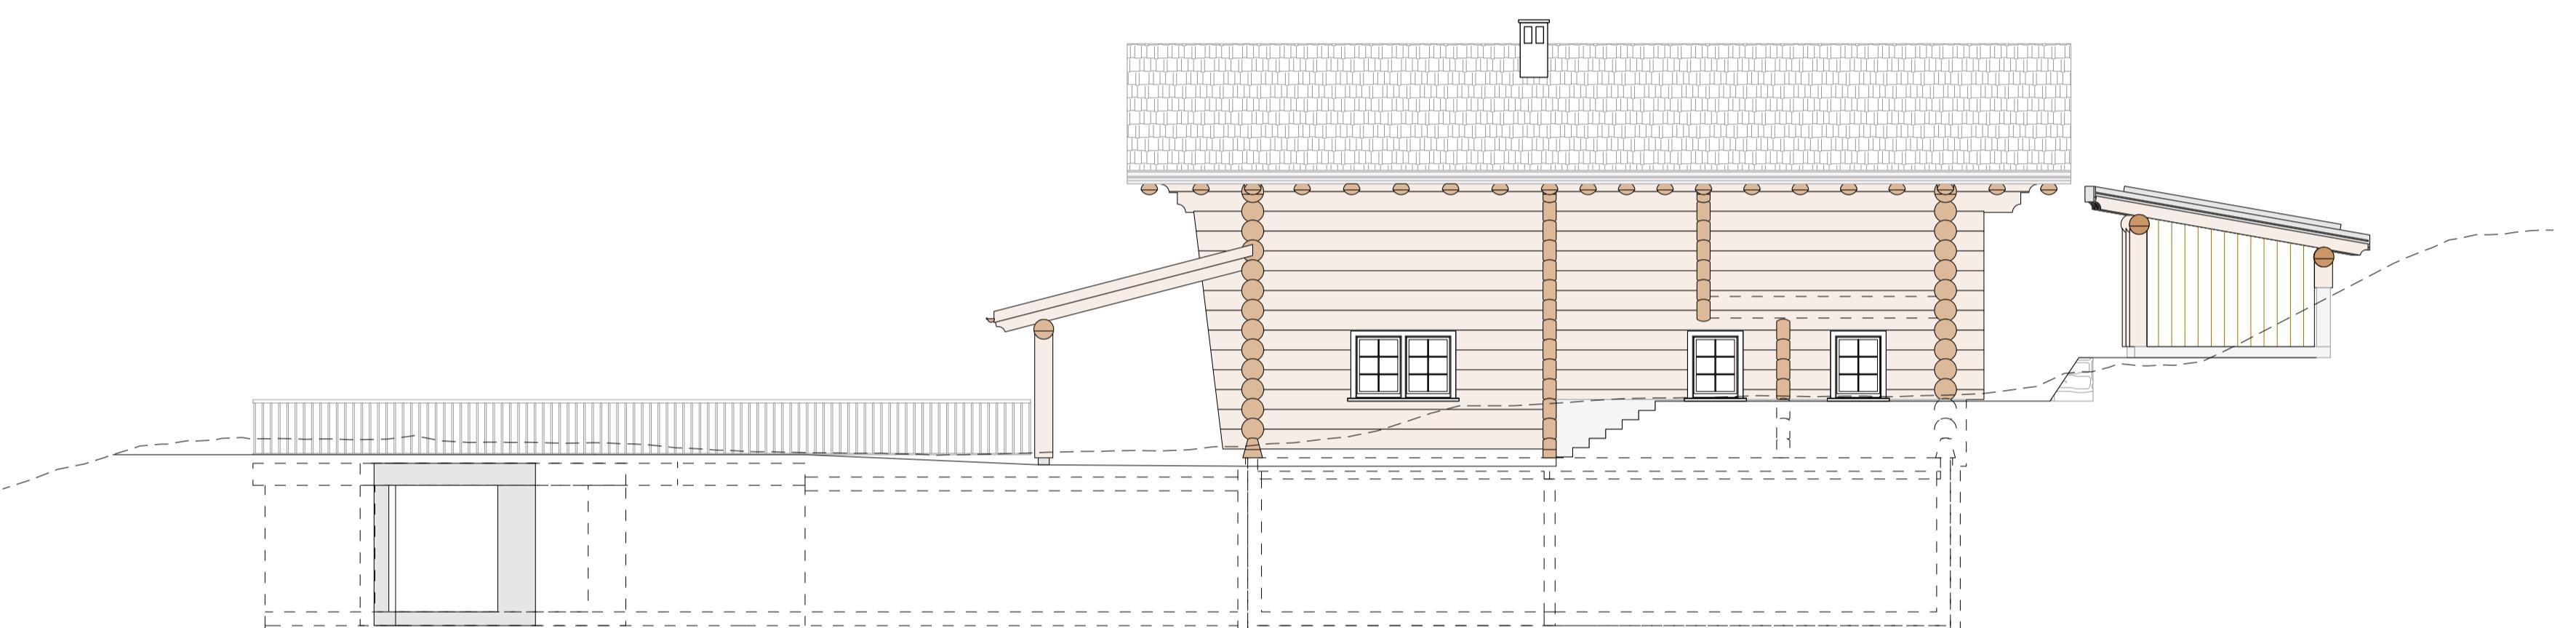

Querschnitt A-A

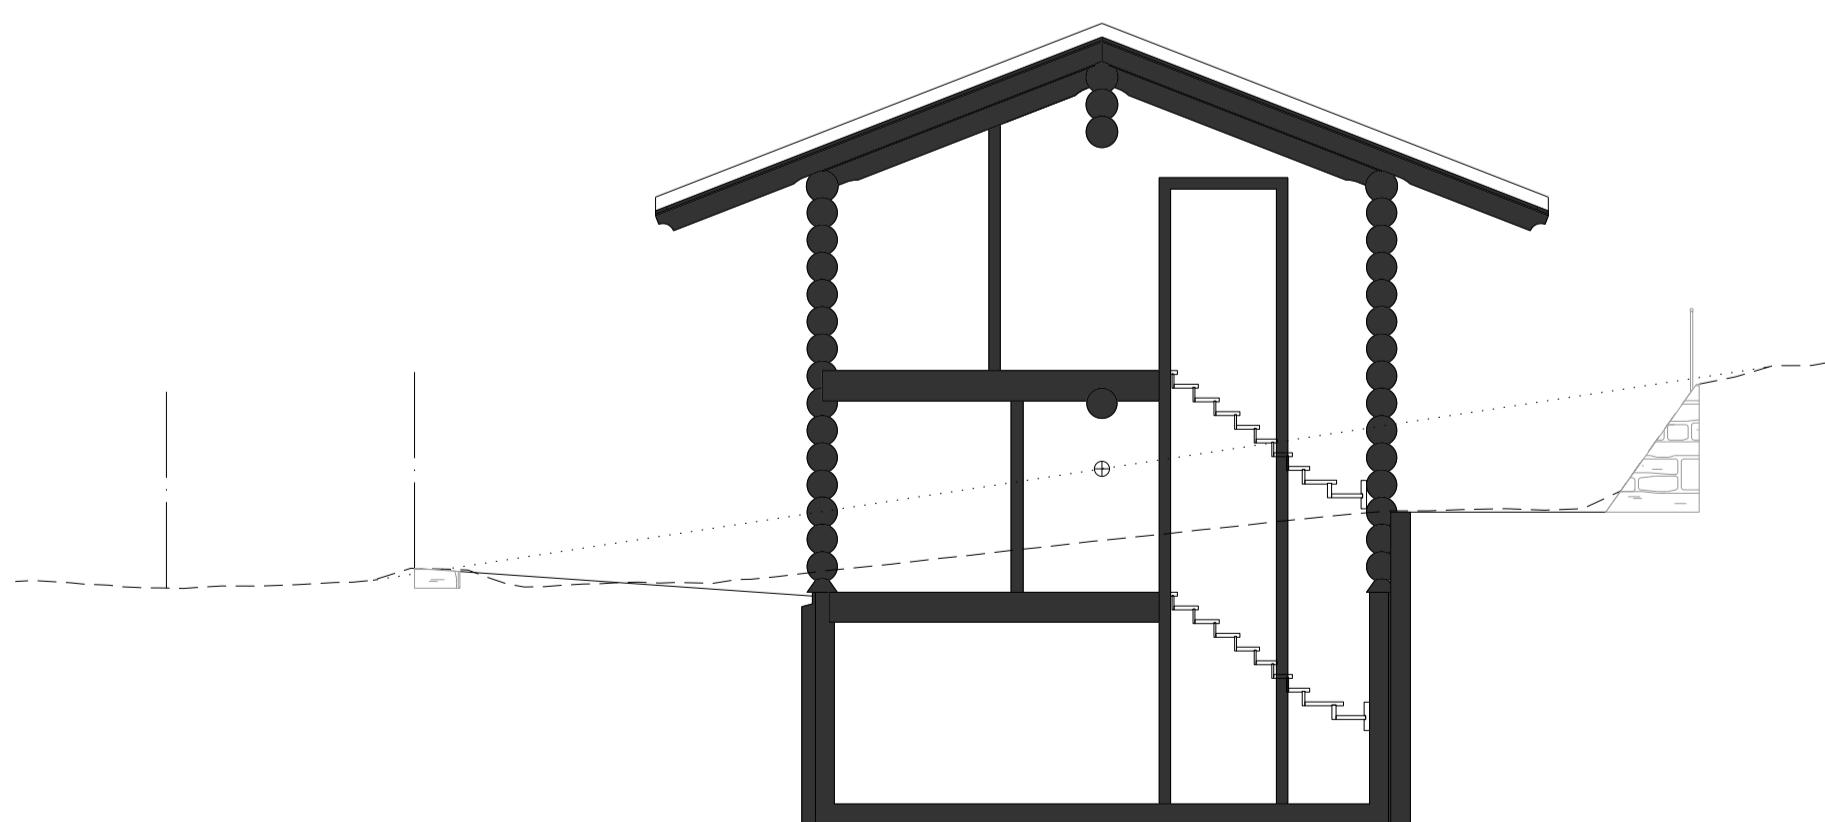

Fassade Süd Carport

