




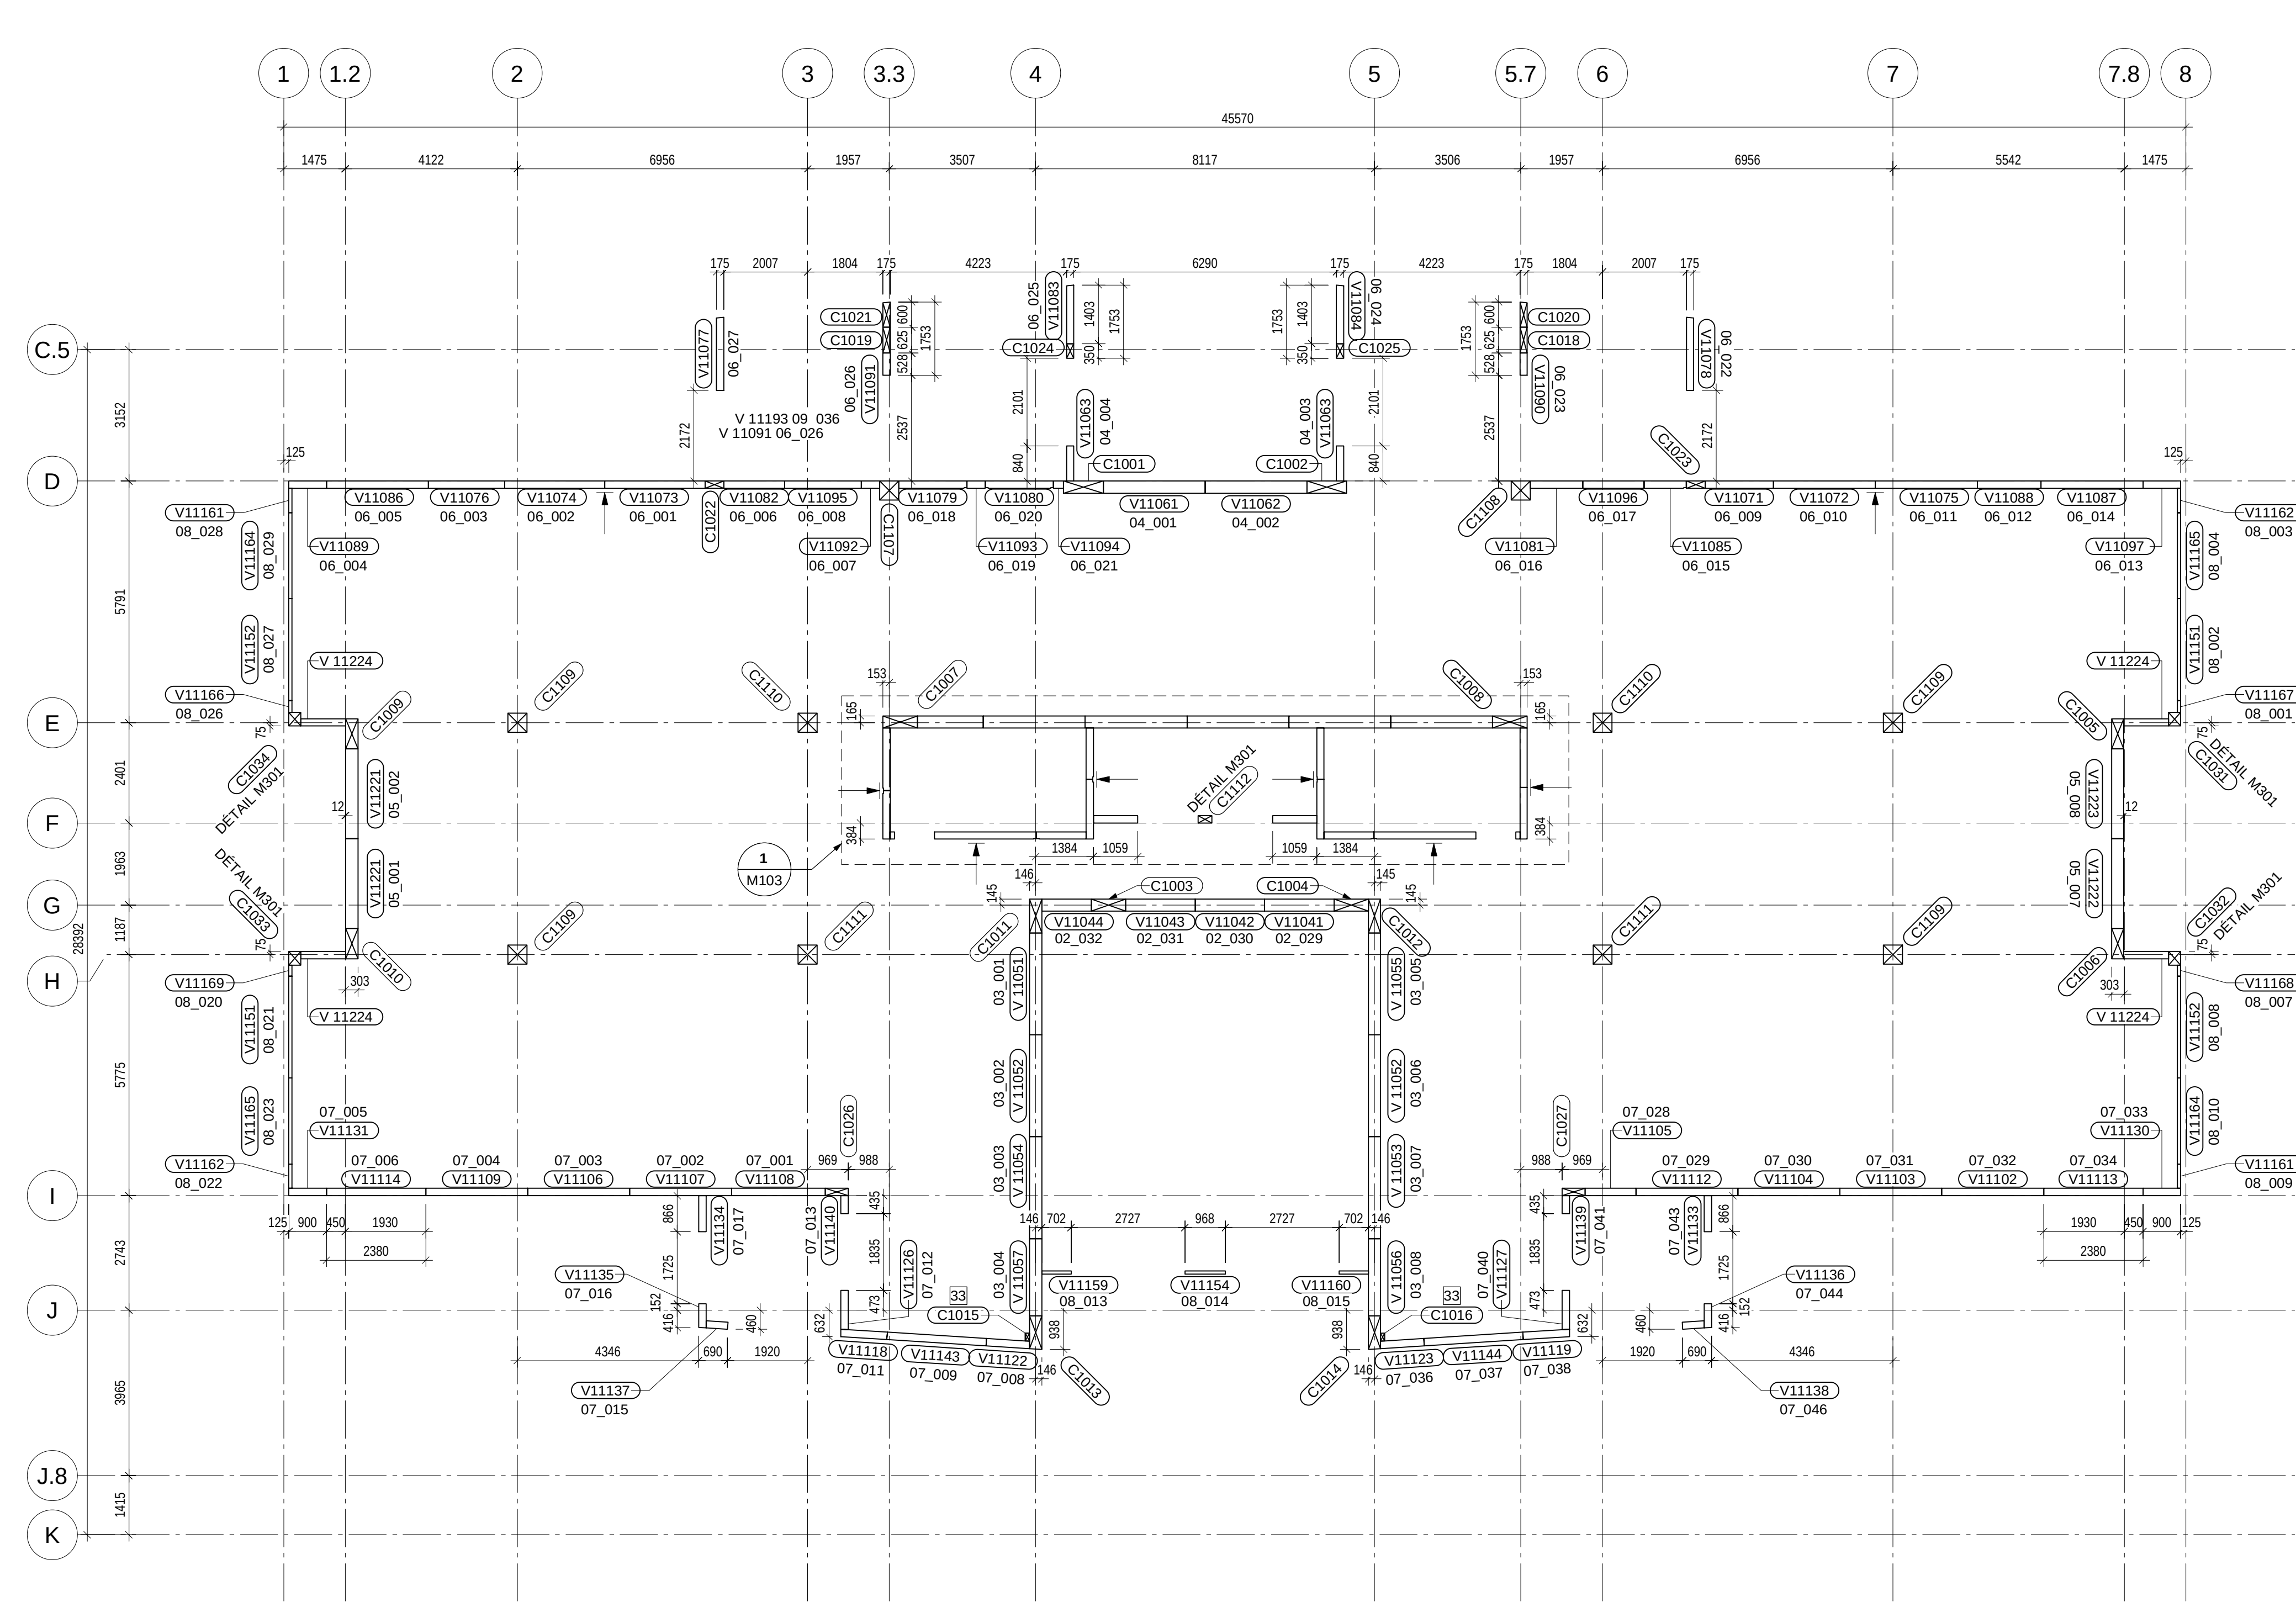


NOTE :
POUR LES DÉTAILS TYPIQUE
D'ASSEMBLAGE VOIR PAGE M301

NOTE :
POUR LE SENS DE POSE DES MUR REFEND,
VOIR MODÈLE 3D

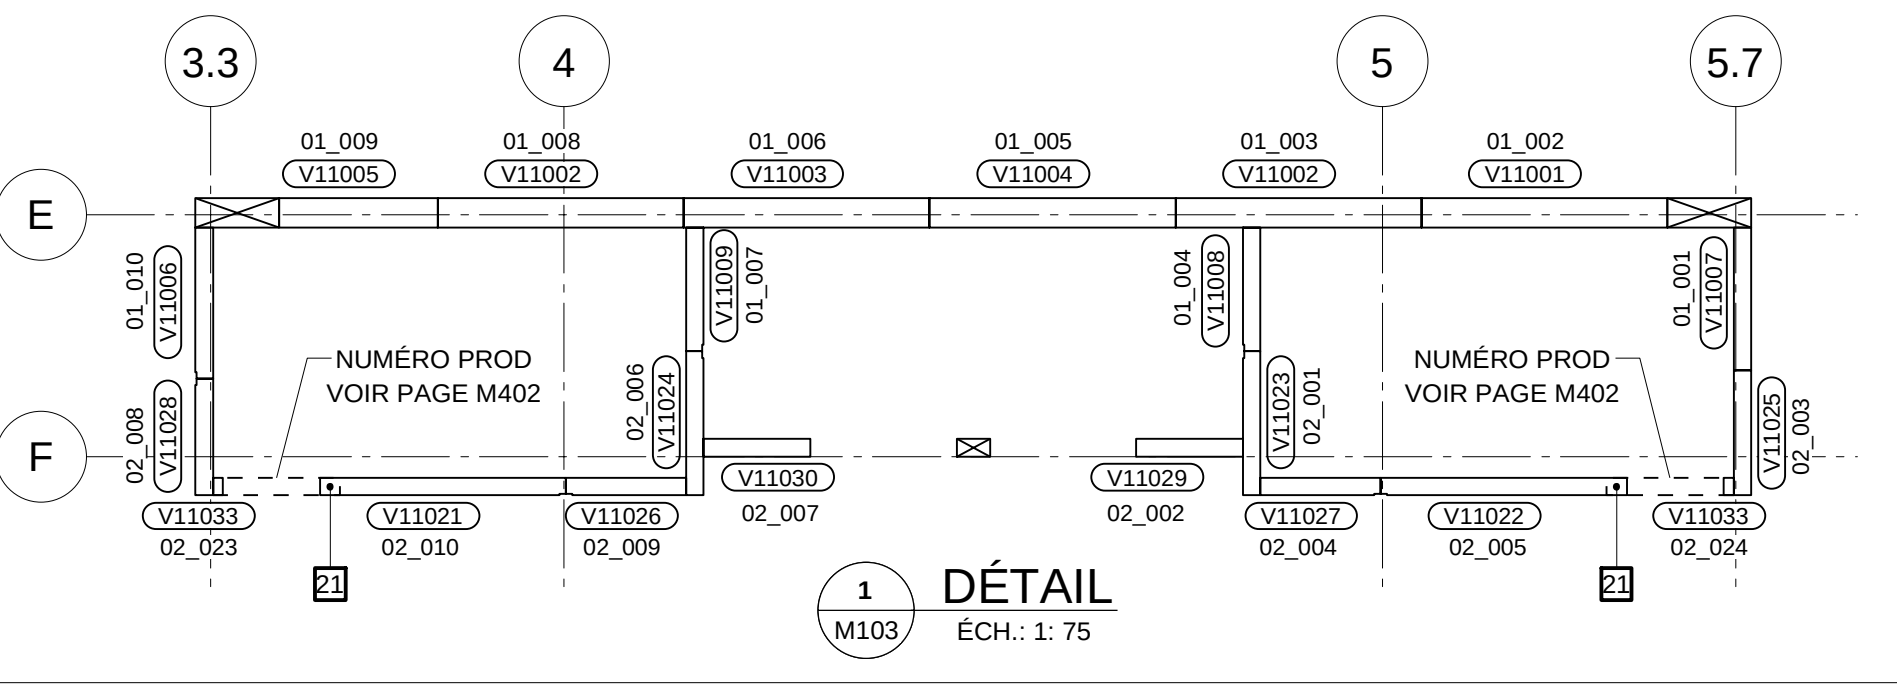

PLAN DE COLONNES ET MURS NIVEAU 1
ÉCH.: 1: 100

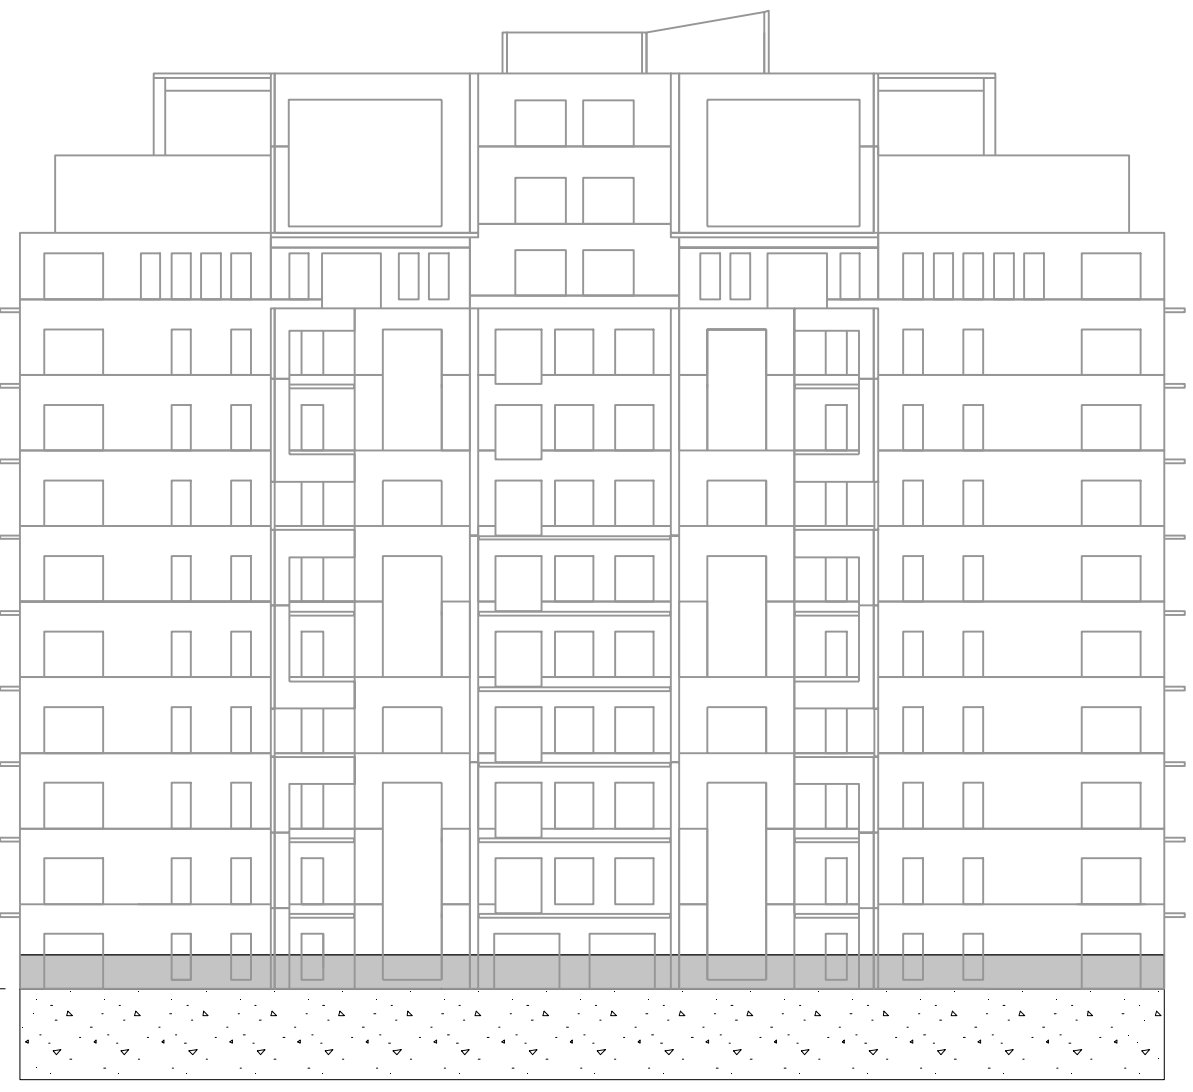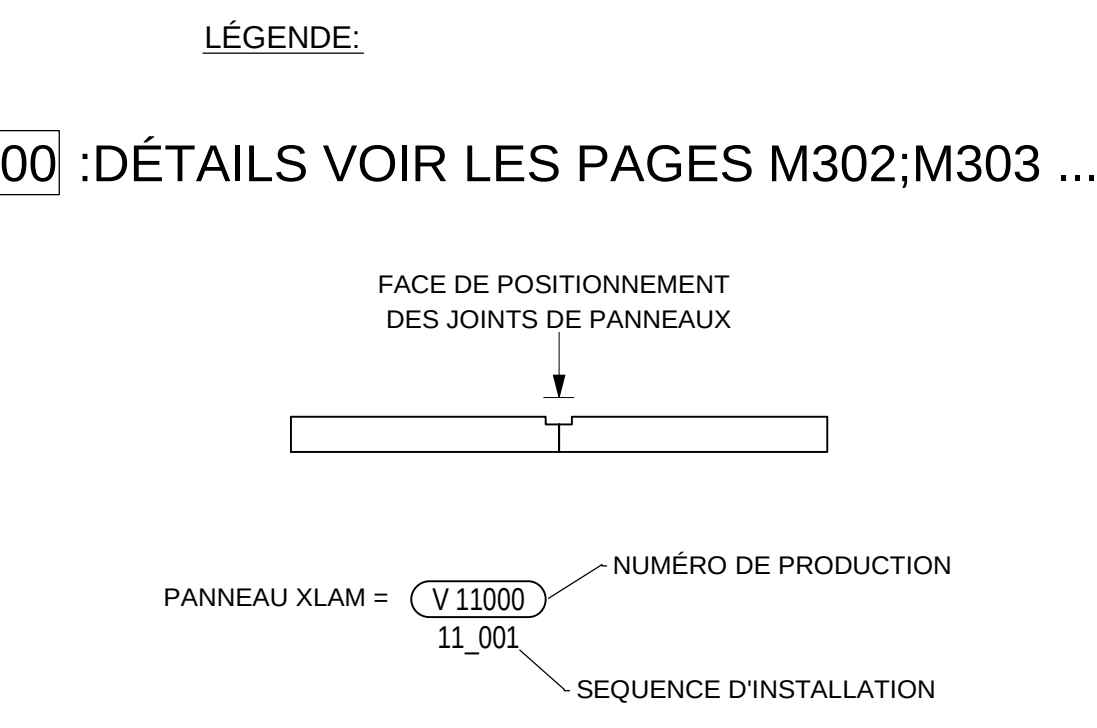

Plan clé

CLIENT

GROUPE N.E.B

ARCHITECT

YVAN BLOUIN ARCHITECTE

YVAN BLOUIN ARCHITECTE
2511 Chemin Sainte-Foy, bur. 200
Québec, G1V 1T7
Tél.: 418-651-0220
Téléc.: 418-656-9270

Notes / Sceau

-	-	-
-	-	-
-	-	-
-	-	-
3	POUR CONSTRUCTION JUSQU'AU PLANCHER NIV 7	2017-02-24
2	POUR CONSTRUCTION JUSQU'AU PLANCHER NIV 2	2016-12-19
1	POUR CONSTRUCTION JUSQU'AU PLANCHER NIV 2	2016-12-14
0	POUR CONSTRUCTION DIV 01-02-03	2016-11-25
Rév.	Description	Date

ÉMISSION / RÉVISION

NORDIC STRUCTURES

504-1100, av. des Canadiens-de-Montréal
Montréal (Québec) H3B 2S2

T 514-871-8526
1 866 817-3418
nordic.ca

Sceau

Projet

ÉCOQUARTIER
de la Pointe-aux-Lièvres

ORIGINE
ÉCOCONDOS
DE LA POINTE


Titre

MONTAGE
PLAN DE MURS ET
COLONNES NIVEAU 1

Préparé par	SD	Division	-
Vérifié par	SG	Date	2016-11-25
No projet	No dessin		

0837

M 1 0 3

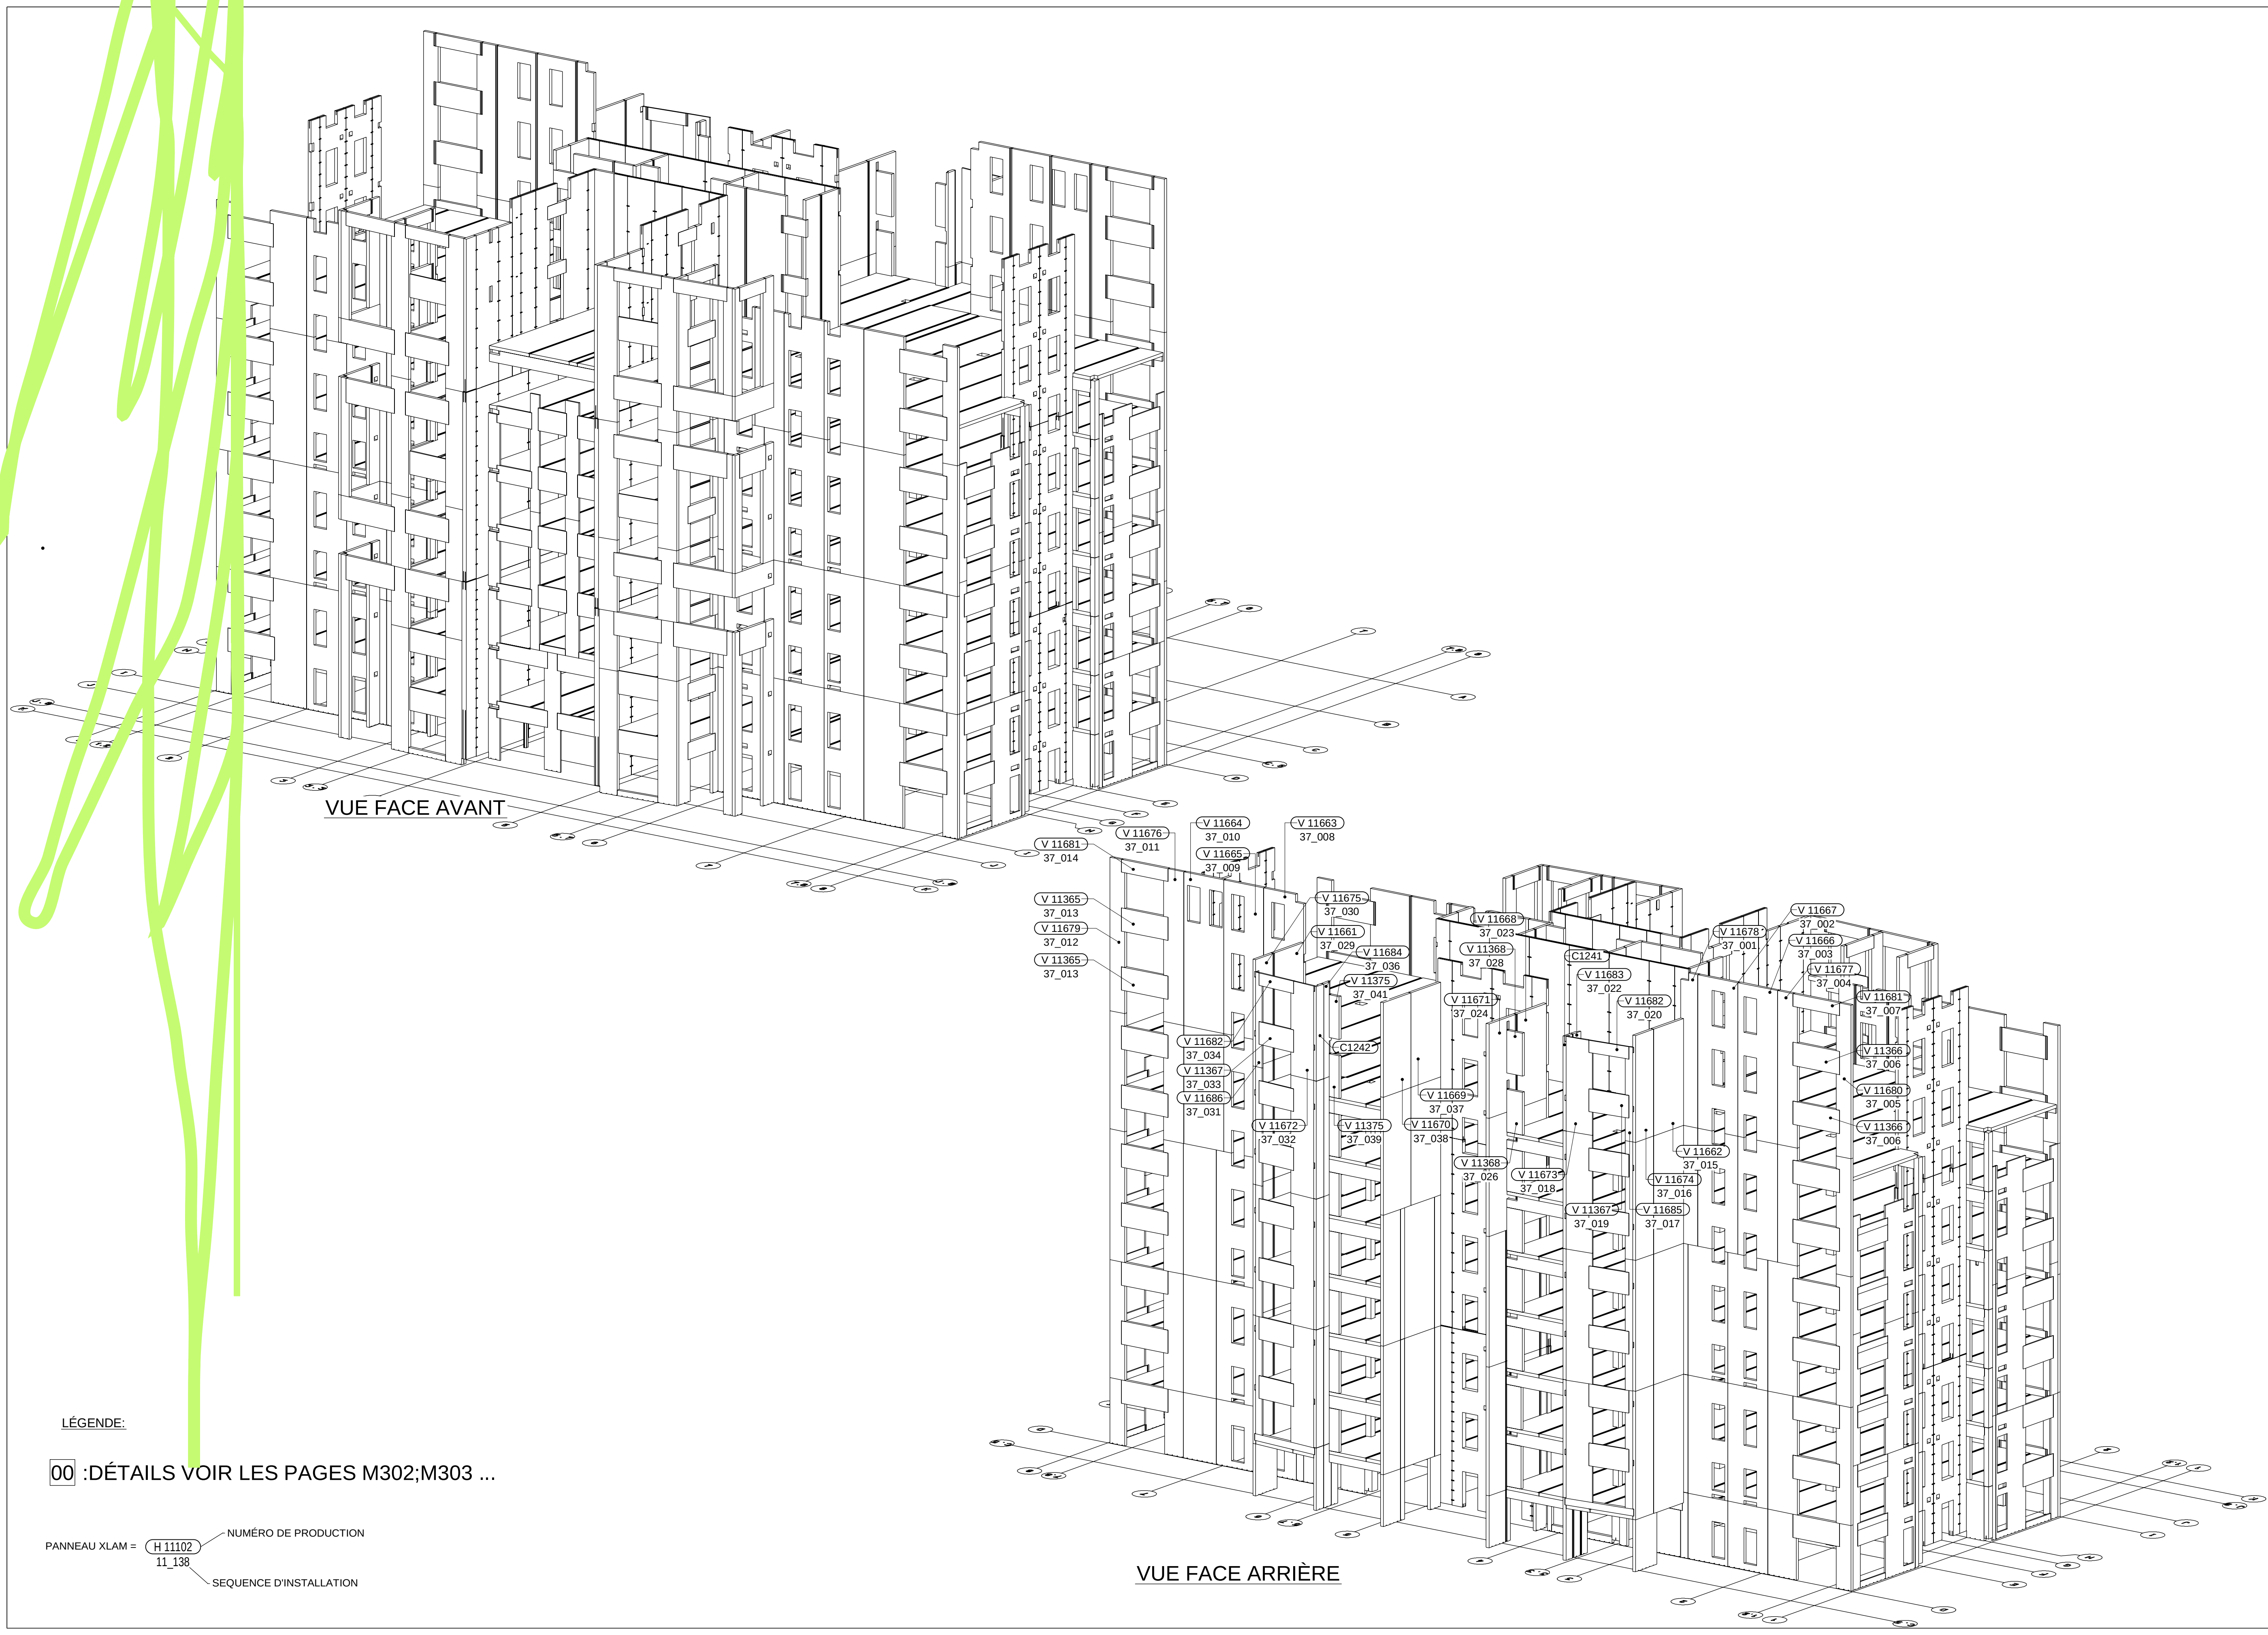

VUE FACE AVANT

VUE FACE ARRIÈRE

LÉGENDE:

00 :DÉTAILS VOIR LES PAGES M302;M303 ...

PANNEAU XLAM = H 11102 11_138 NUMÉRO DE PRODUCTION SEQUENCE D'INSTALLATION

Plan clé

C

1

8

J

N

CLIENT

GROUPE N.E.B

ARCHITECT

Yvan Blouin

YVAN BLOUIN ARCHITECTE

YVAN BLOUIN ARCHITECTE
2511 Chemin Sainte-Foy, bur. 200
Québec, G1V 1T7
Tél.: 418-651-0220
Télec.: 418-656-9270

Notes / Sceau

-	-	-
-	-	-
-	-	-
-	-	-
-	-	-
-	-	-
0	POUR CONSTRUCTION JUSQU'AU PLANCHER NIV 10	2017-03-16
Rév.	Description	Date
ÉMISSION / RÉVISION		

NORDIC
STRUCTURES

504-1100, av. des Canadiens-de-Montréal
Montréal (Québec) H3B 2S2

T 514-871-8526
1 866 817-3418
nordic.ca

Sceau

Projet

ÉCOQUARTIER
de la Pointe-aux-Lièvres

ORIGINE
ÉCOCONDOS
DE LA POINTE

Titre

MONTAGE
VUE ISOMÉTRIQUE
DIVISION 37

Préparé par	SD	Division	-
Vérifié par	SG	Date	2017-03-16
No projet	0837	No dessin	M 4 2 5

